Opstalt A

Opstalt D

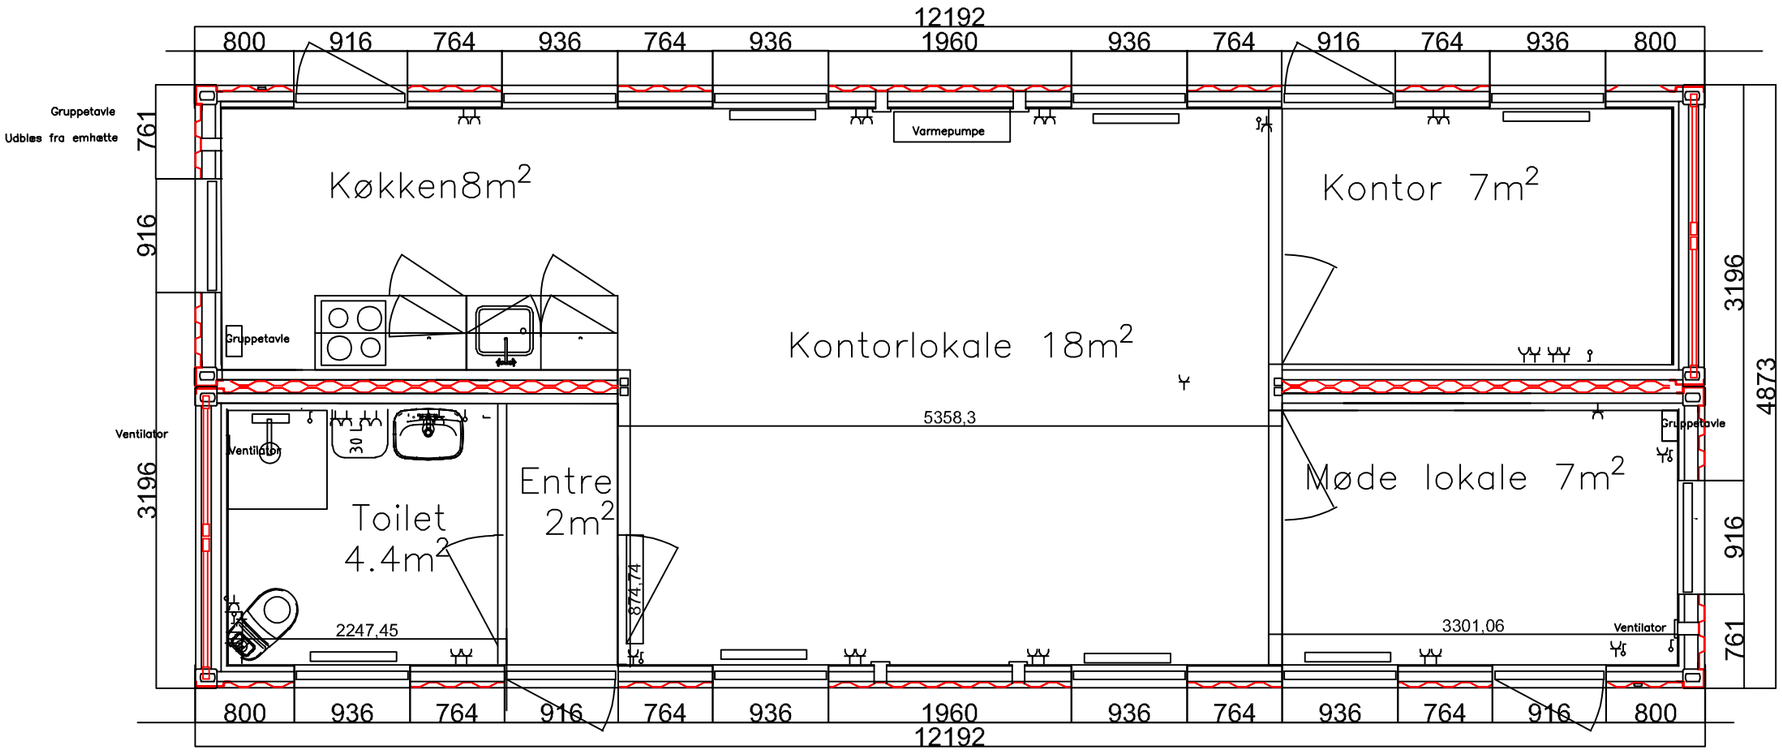

Opstalt B

Opstalt C

SIGNATURFORKLARING:

- LED armatur
- Afbryder
- Strømudtag

FORKORTELSE(R):

A	– Arbejdsbord
R	– Reol
S	– Skab (væghængt)
RA	– Radiator
Hxxxx	– Højde (udtag/afbryder)
V	– EDM100 (ventilation)
EL	– Gruppetavle

Do not scale drawing

Unless otherwise specified: Dimensions are in mm
Tolerances according to: DS/ISO 2768-mk
Linear: TOLERANCE_LIN
Angular: TOLERANCE_ANG

Projection:

Comments:
COMMENT1
COMMENT2
COMMENT3
COMMENT4

Steelwork:
Material: STEELWORK_MATERIAL
Finish: STEELWORK_FINISH

Date: DATE Weight: WEIGHT kg

This drawing contains proprietary information and may not be partly or wholly reproduced without prior written permission from DC Supply

DC Supply
Virkelyst 8
DK-9400 Nr. Sundby
Denmark
Phone: +45 70 23 13 80
Fax: +45 70 23 13 81
www.70231380.dk

Client: DC-SUPPLY

Project: Sammenbygning af 2 x 40 fod Covid

Project no: 24-1239-00

Title:

Dwg. no.: 24-1381-00

Rev: A

A3

Scale: 1: SCALE Drawn: KE

Appv'd: APPROVED_BY